

pódium
5x10

STAN
pivo
5x10

GASTRO
41x51

REMESLÁ
50x51

VP 4

výstavné
plochy
2x2 a 3x3m

70x51

T1

T4

HALA
20x50

T2

ARENA
30x30

VP 3
110x30

VP 1
72x15




VP 2
99x15

VSTUP
20x30

**PARKING
VYST**
40x100

**VÝBER KONKRÉTNEJ
VÝSTAVNEJ PLOCHY
NA NASLEDUJÚCEJ
STRANE**

VÝBER KONKRÉTNĚJ VÝSTAVNEJ PLOCHY

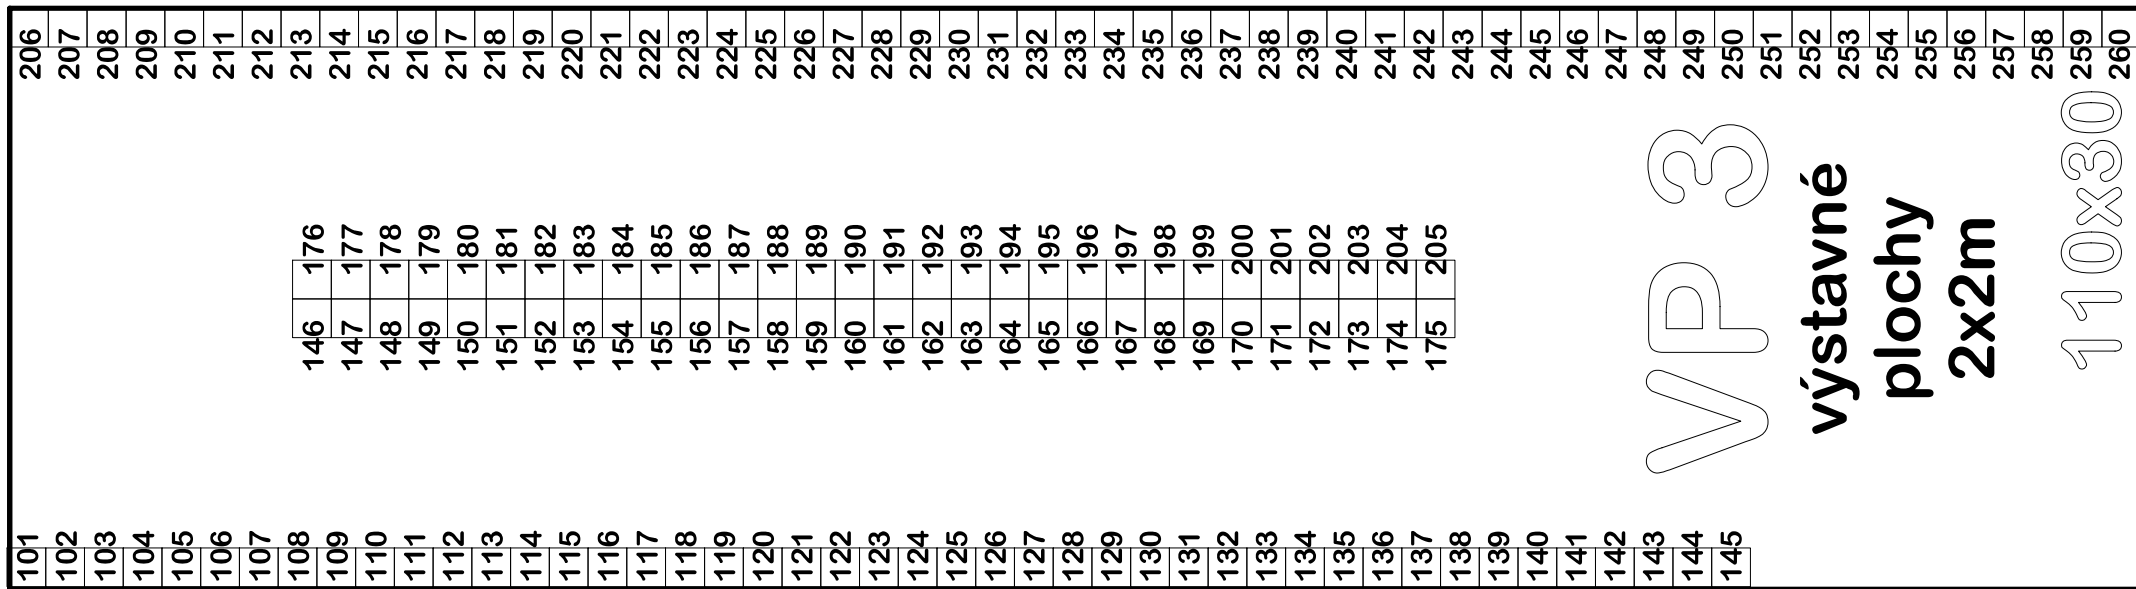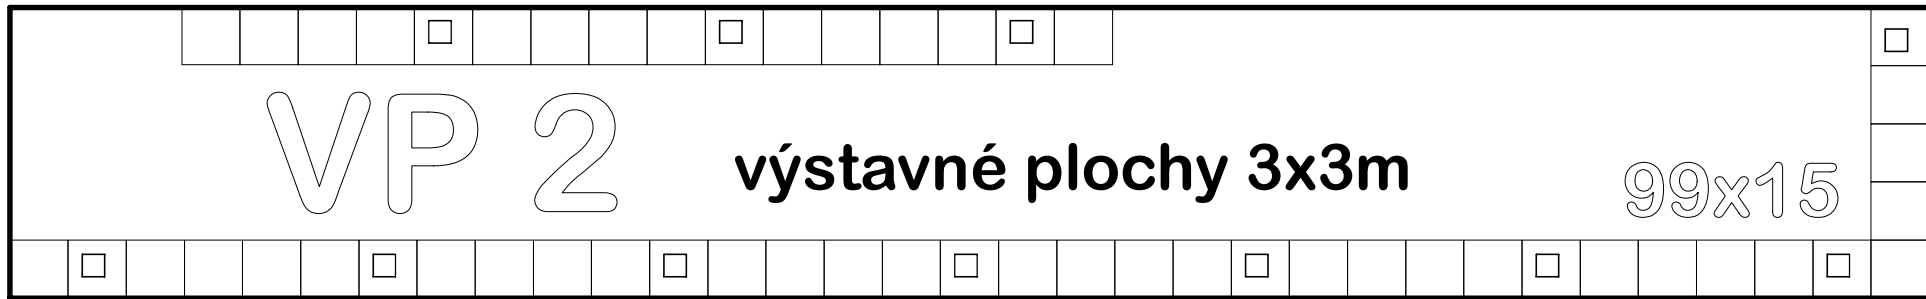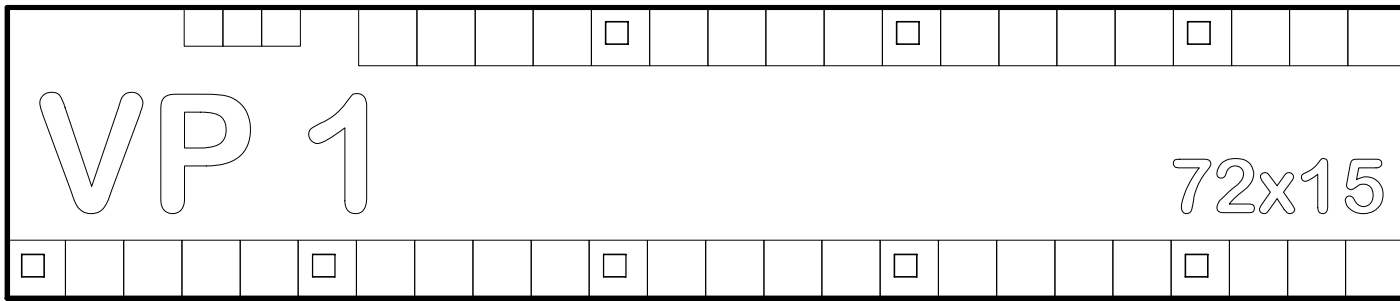

206 207 208 209 210 211 212 213 214 215 216 217 218 219 220 221 222 223 224 225 226 227 228 229 230 231 232 233 234 235 236 237 238 239 240 241 242 243 244 245 246 247 248 249 250 251 252 253 254 255 256 257 258 259 260

101 102 103 104 105 106 107 108 109 110 111 112 113 114 115 116 117 118 119 120 121 122 123 124 125 126 127 128 129 130 131 132 133 134 135 136 137 138 139 140 141 142 143 144 145

VÝBER KONKRÉTNĚJ VÝSTAVNEJ PLOCHY

